


COLOR 70% DA COR				COLOR PLOTAR NA MESMA COR										CONFIGURAÇÃO DE PENAS EM PRETO													
31	81	93	94	COR	10	30	110	113	116	160	251	254	255	COR	01	02	03	04	05	06	07	08	252	253	180	50	
				ESP.	0,2	0,2	0,05	0,05	0,05	0,6	0,1	0,2	0,2	ESP.	0,1	0,2	0,3	0,4	0,5	0,6	0,2	0,8	0,05	0,05	1,00	1,40	

PLANTA BAIXALAYOUT
ESCALA 1/100

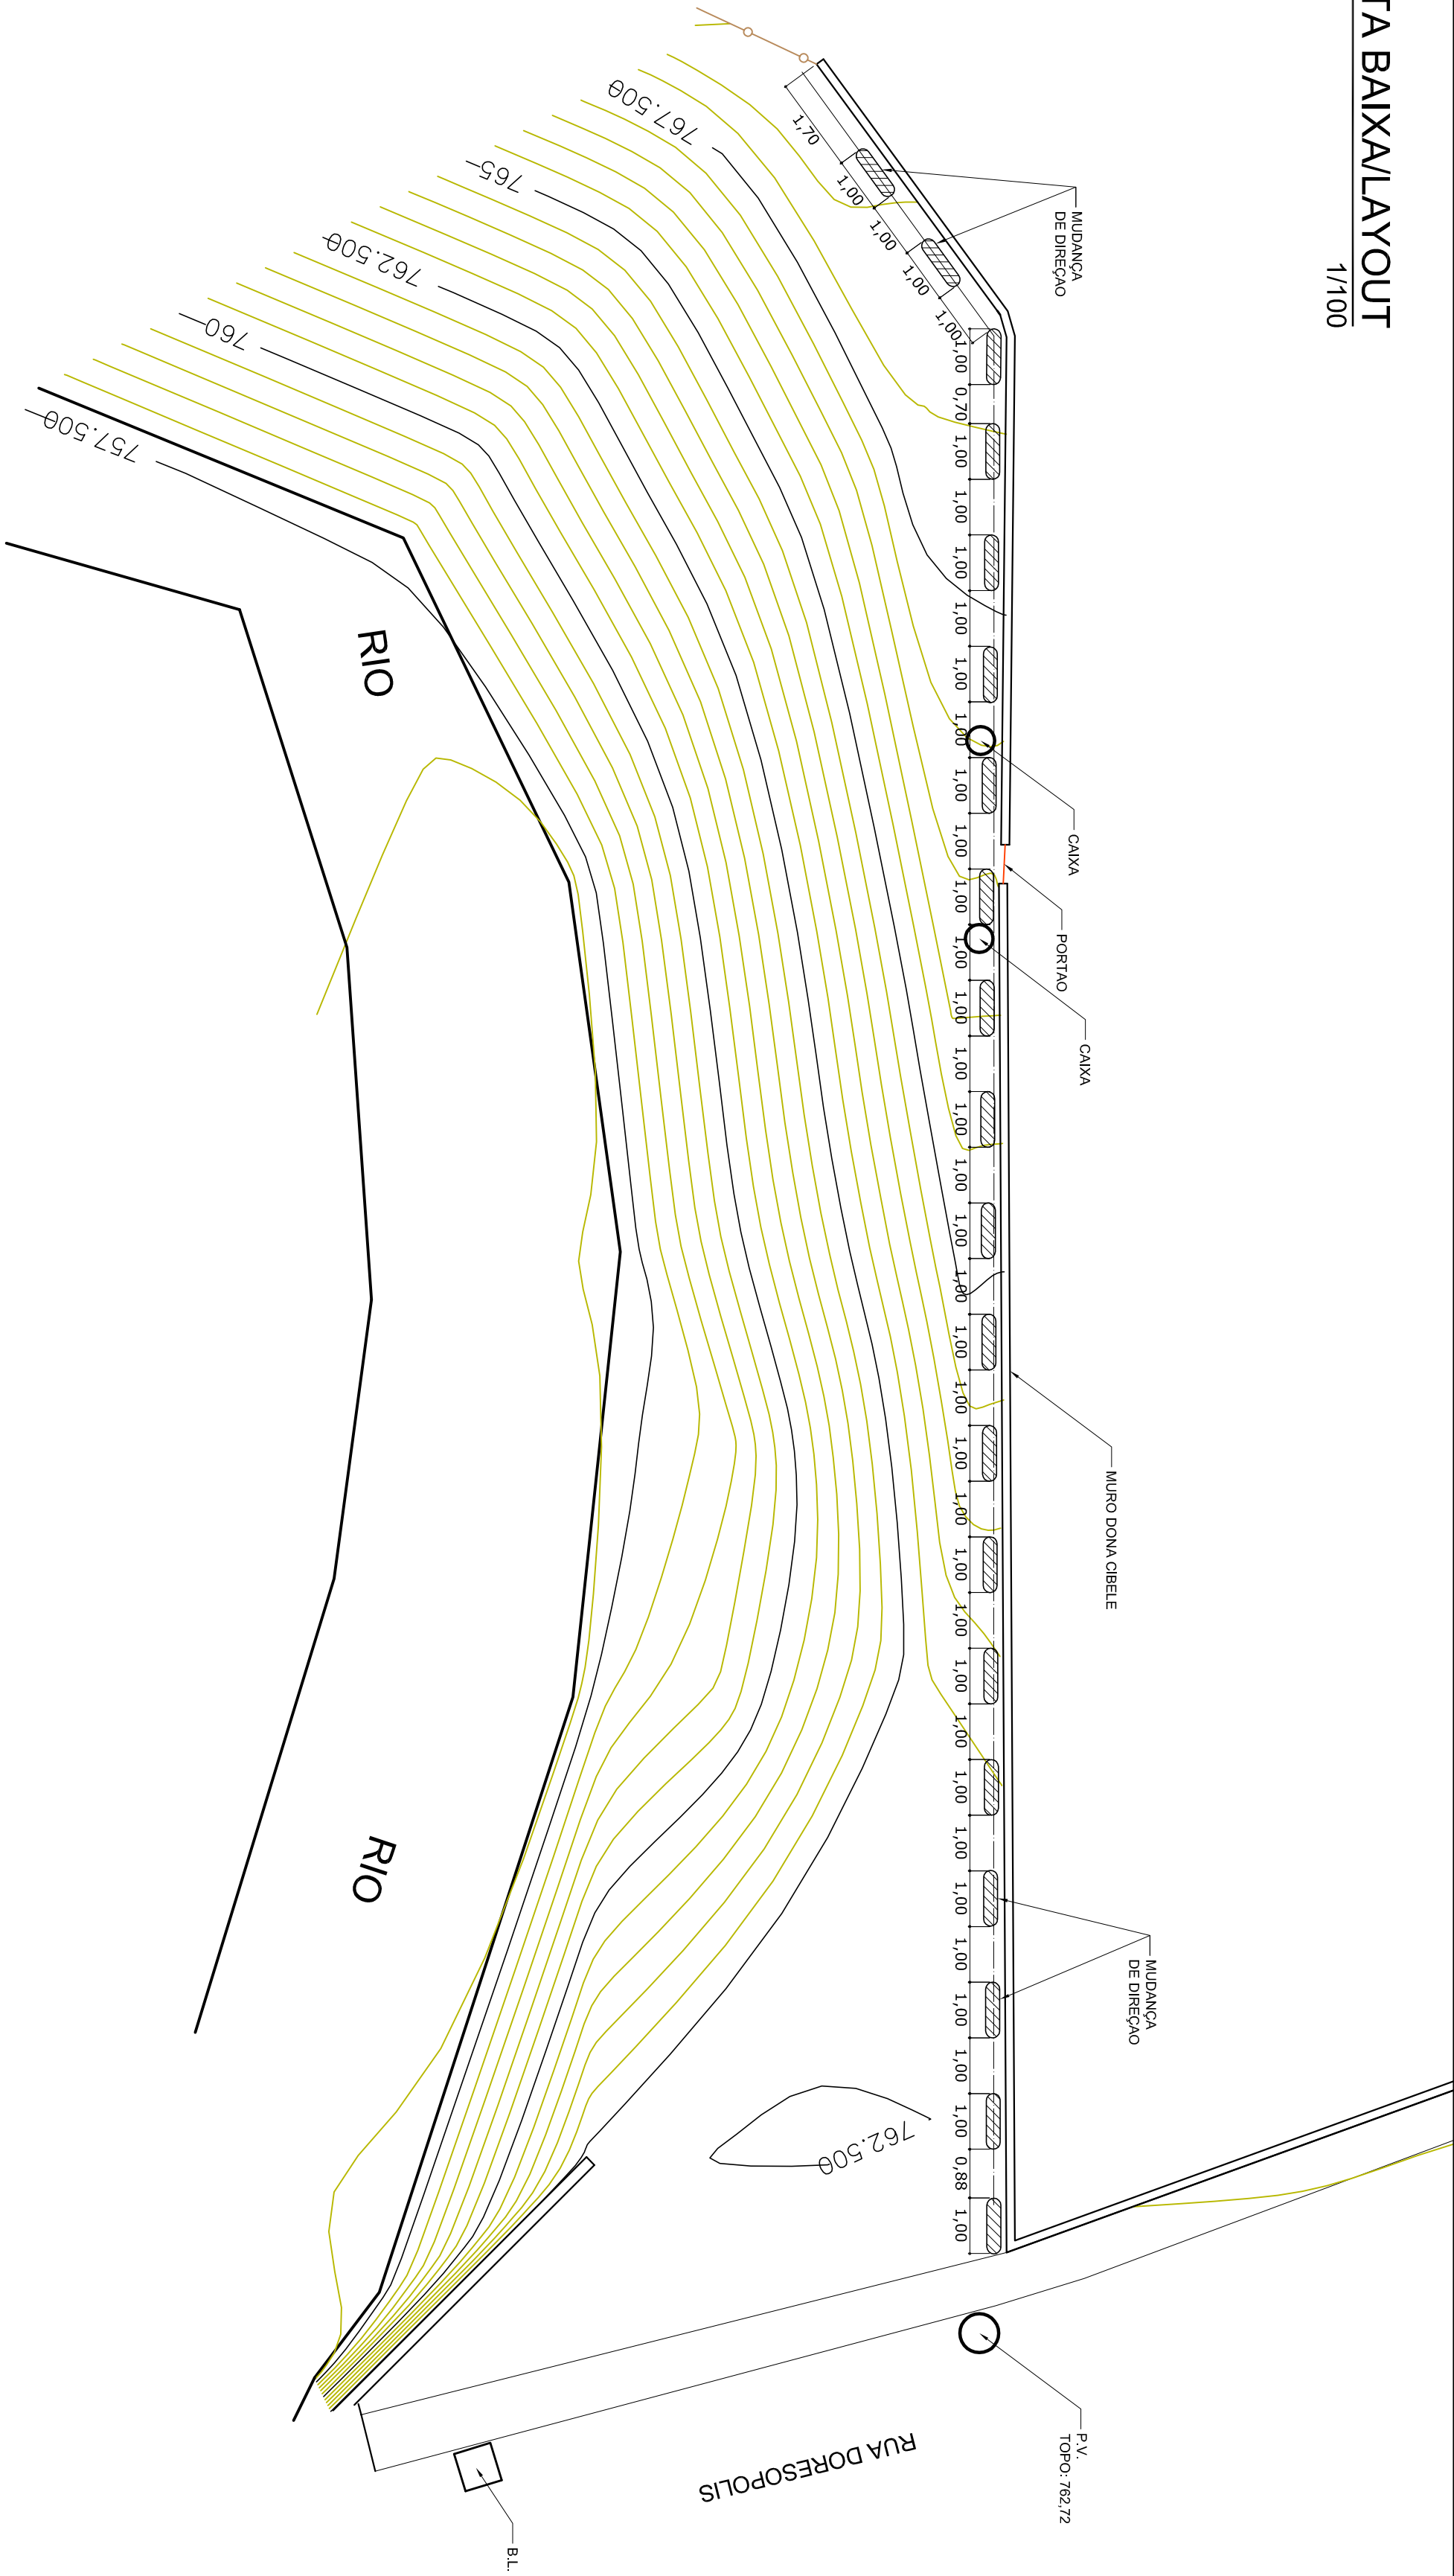

Relação do aço - 01 unidade

ACO	N	DIAM (mm)	QUANT	CUNIT (cm)	C TOTAL (cm)
CA60	1	5,0	16	234	3744
CA60	2	5,0	96	33	3169
CA60	3	12,5	20	196	3920


Resumo do aço

ACO	DIAM (mm)	C TOTAL (m)	PESO + 10 % (kg)
CA60	12,5	39,2	41,5
CA60	5,0	69,2	11,7
PESO TOTAL			
CA60	41,5		
CA60	11,7		

Volume de concreto (C-30) = 0,5 m³

Área de forma = 0 m²

RETRINHA A TERRA COM CAVADEIRA+CAMXA

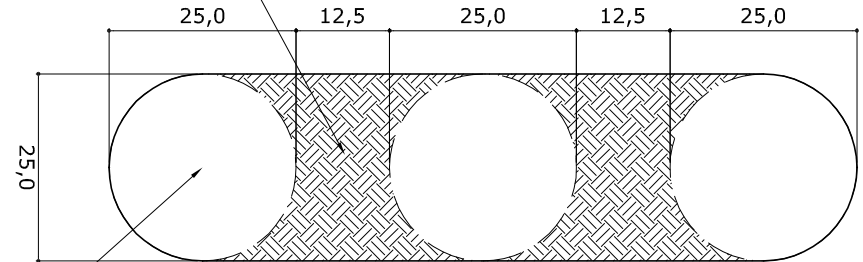


P100X25
TOPO-1,2
ESC 1:10

ESCAVAÇÃO

ESC 1:10

ESC 1:10


DETALHAMENTO ESTRUTURAL
ESCALA 1/10

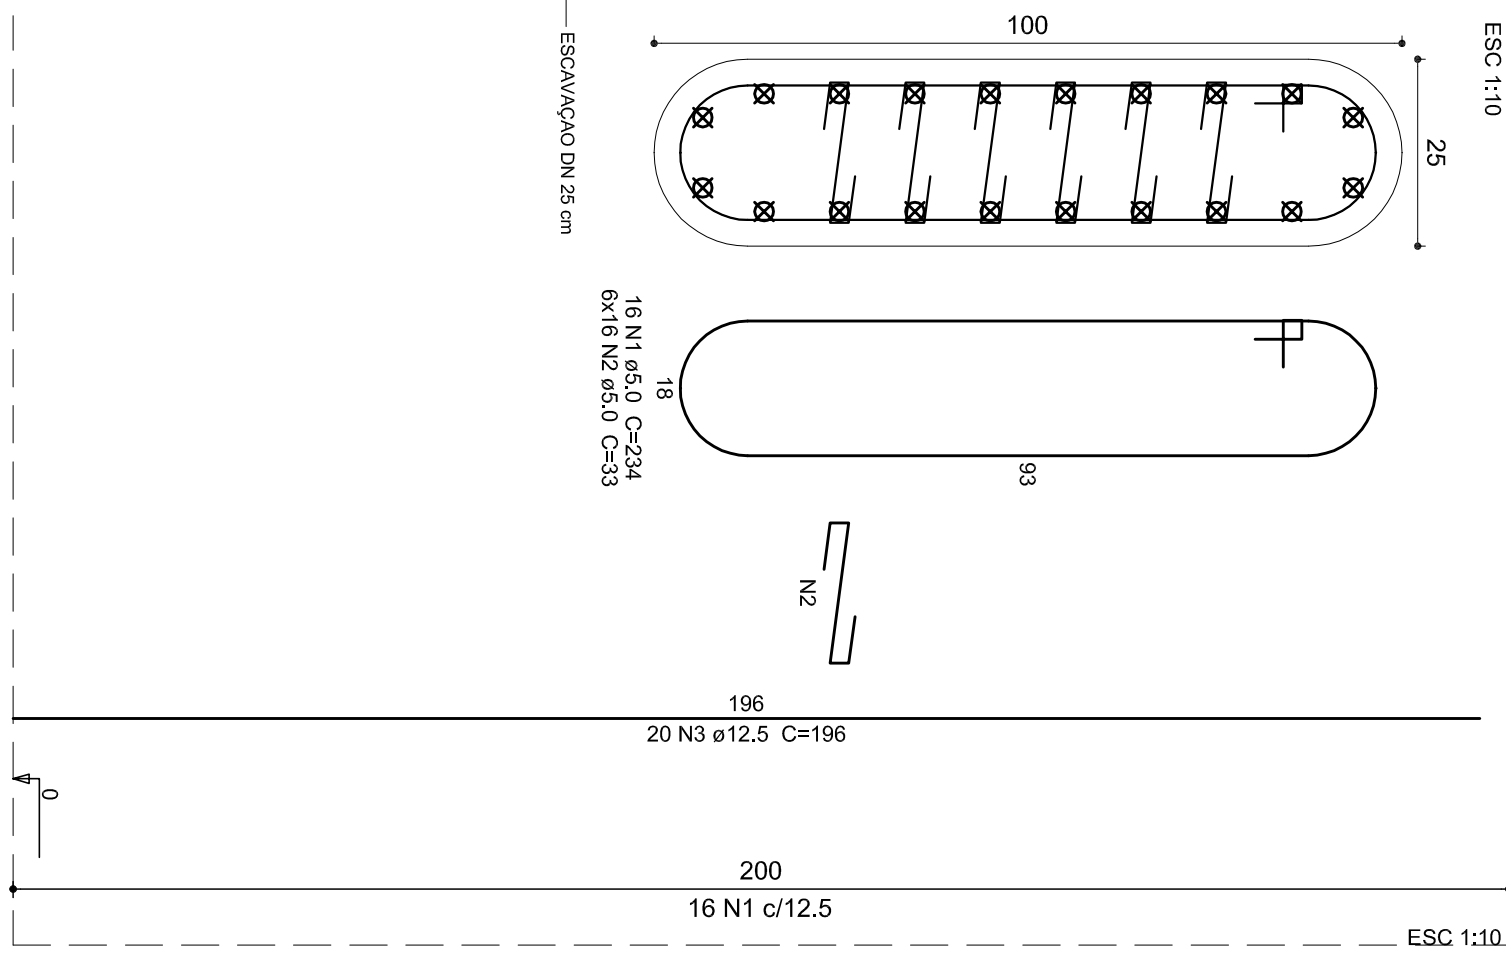

NOTAS:

- Considerar-se que este projeto seja inviável do ponto de vista técnico, econômico e executivo sendo, portanto, cancelado, com base nas seguintes observações:
 - A execução de retângulos como forma de contorno dos muros, não possui efeito prático relacionado às técnicas observadas.
 - Ativo mais efetivo será promover a recuperação de mata ciliar, especialmente no terreno em patia, com espécies capazes de promover a fixação do solo, o recobrimento vegetal arbustivo e de resistir aos esforços das cheias.
 - Por tudo que se conclui dos estudos apresentados para subsidir este projeto assume-se que o dimensionamento deste tipo de estrutura é inviável, sendo a responsabilidade por esta solução, tendo detalhada apenas para exemplificar a dificuldade executiva e a inviabilidade da solução.
 - Maiores explicações sobre as alternativas podem ser encontradas no Relatório Técnico deste projeto.
 - Foi considerado o uso de perfurações pequenas a todo DN25m, para escavar as poças e o meio da estaca retangular, formando fendas alongadas. O espaço de solo entre os furos poderá ser refeito com cavadeiras retas.
 - Importante que o construtor, antes todo o solo que cair no fundo da cava da estaca e que promova a compactação do fundo.
 - Não possibilidade de se encontrar lâmpo frêctico deve-se-lhe bombear a água do furo antes da concretagem

VISTA FRONTAL
ESCALA 1/100

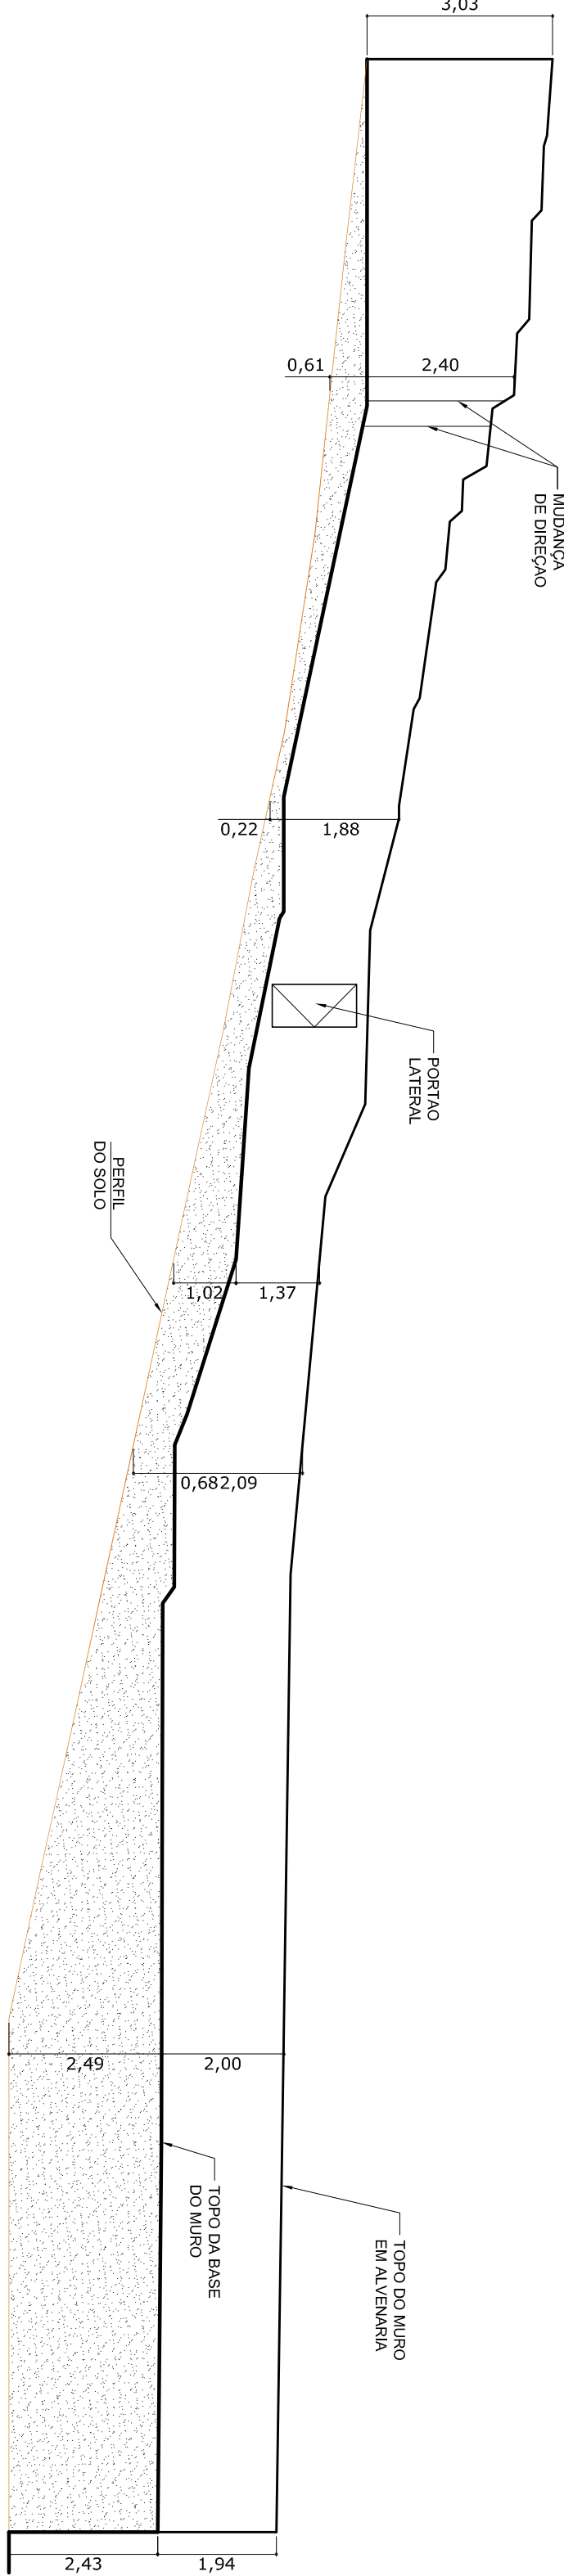

GEOTECNIA
ESCALA

C O P L A N

CLIENTE: SAAE PUMHI - MG

CHPJ.26.172.5100001-30

Rua Jorge Bruno, 246, Cidade Nobre,

Fonte / Fax: (0xx37) 3371-2326

LOCAL: RUA DORESOPOLIS, 278 - CENTRO - PUMHI - MG

Revistação: 18.0mm - Páso: 55 kg

ALURA DE CUBA: 75 Cm

CONCRETO: 20.0mm (2.00)

GRÁFICO - GOLTES / 30CM

Tº e 2º

Zº e 3º

FUJO Nº

RN

DATA INICIO: 11/11/2021

DATA TERMINO: 11/11/2021

99.270

REFERENCIA

SPT 155.3072.21

1

2

