



1 PISO INFERIOR-PLANTA DECANTADORES
ESCALA 1:50

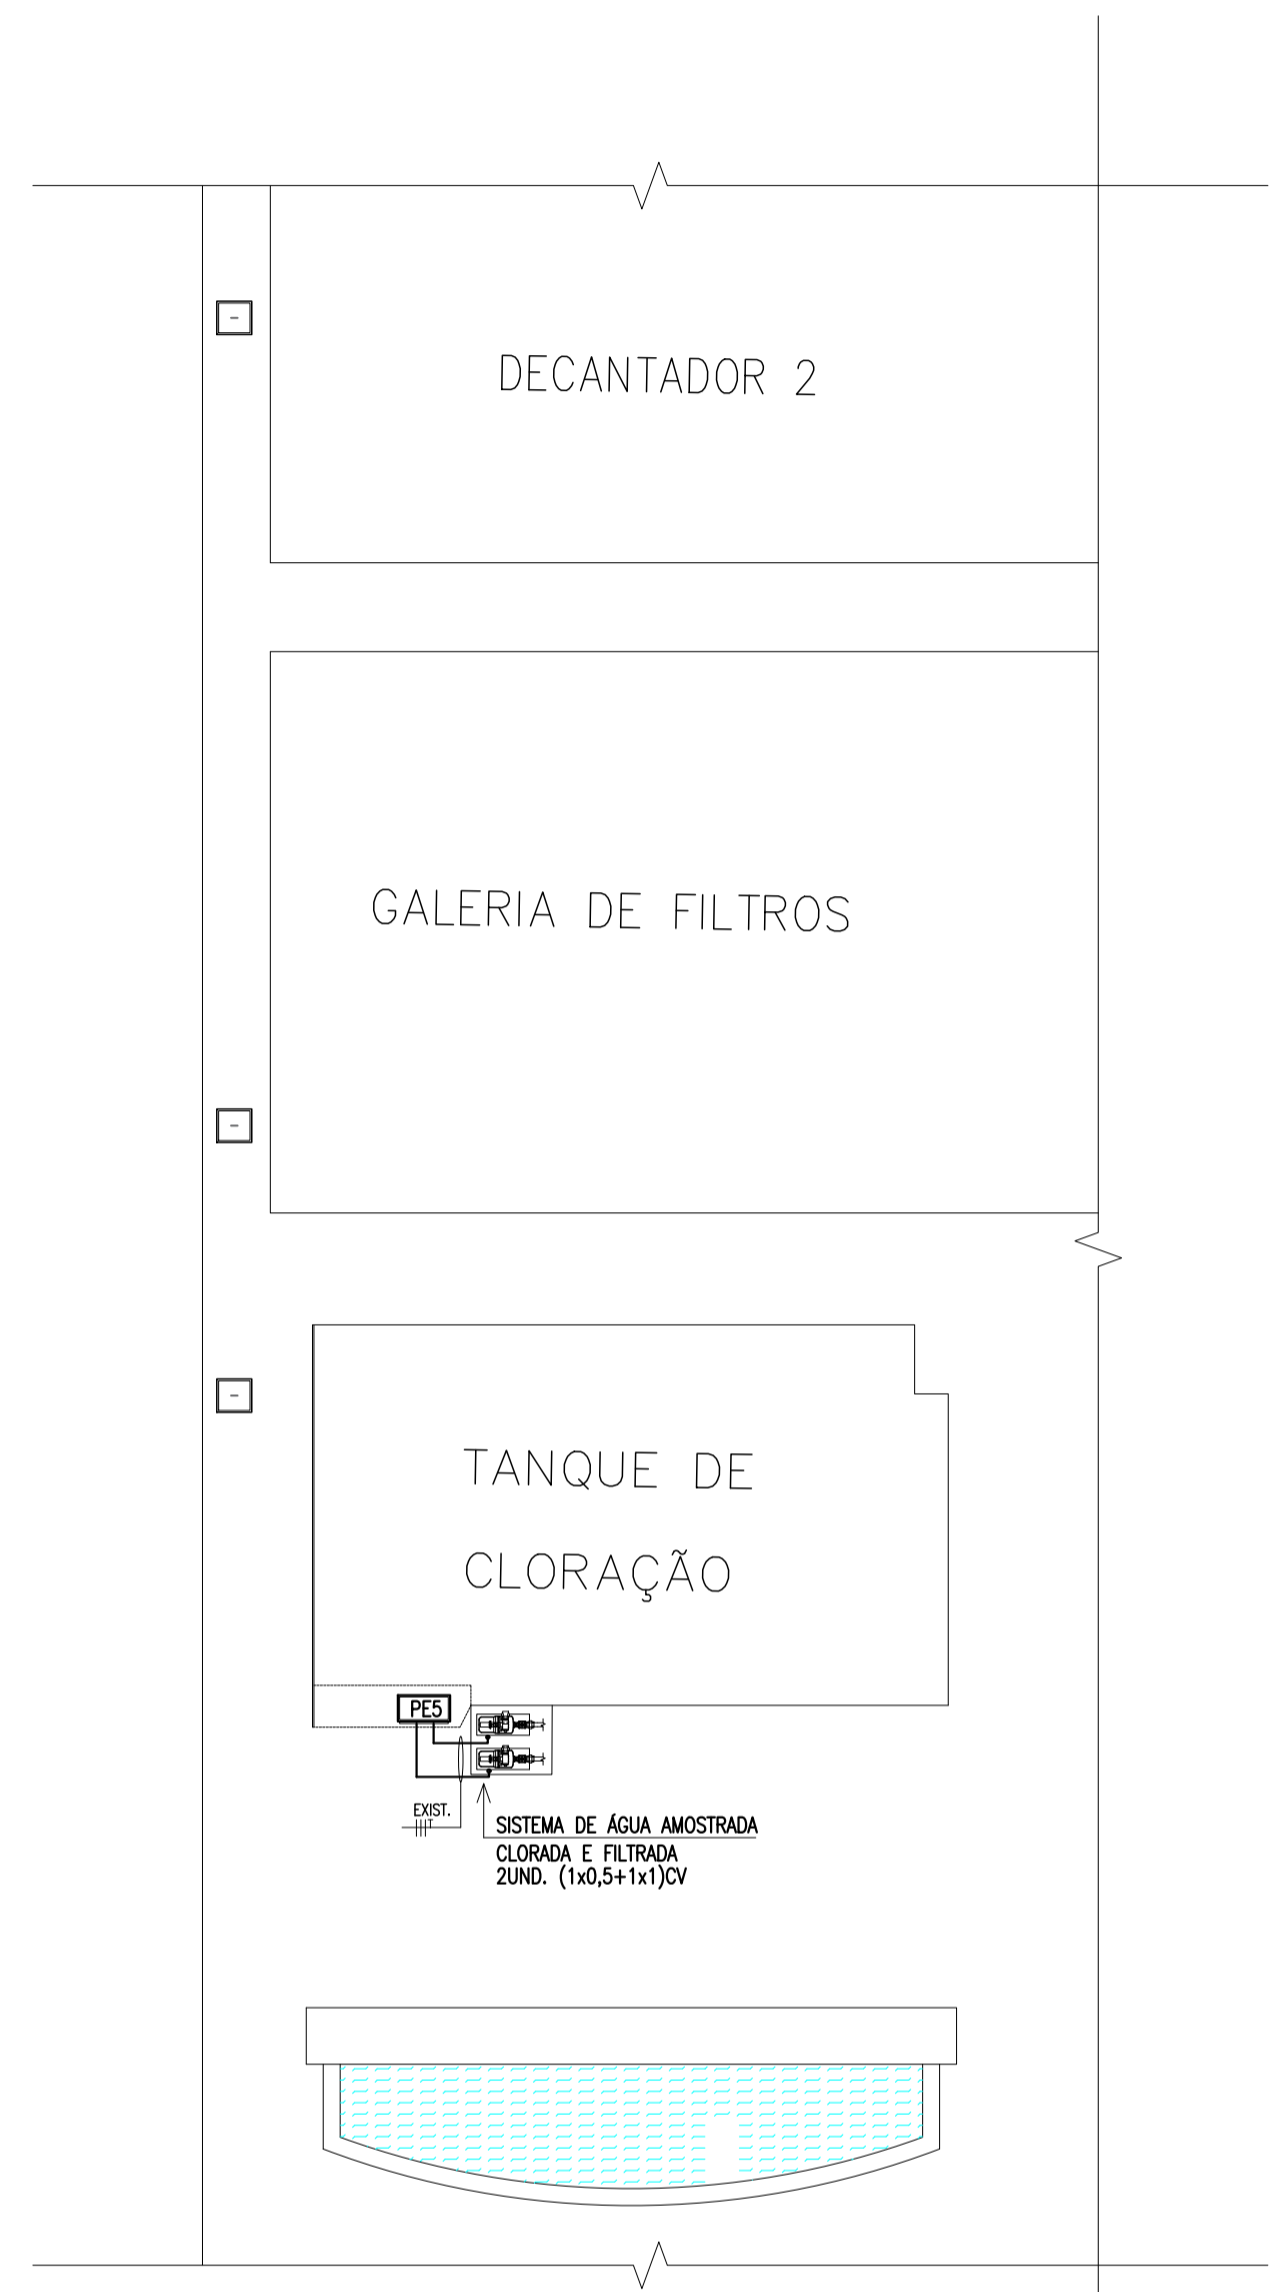

4 SITUAÇÃO-PLANTA TANQUE DE CLORAÇÃO
ESCALA 1:50

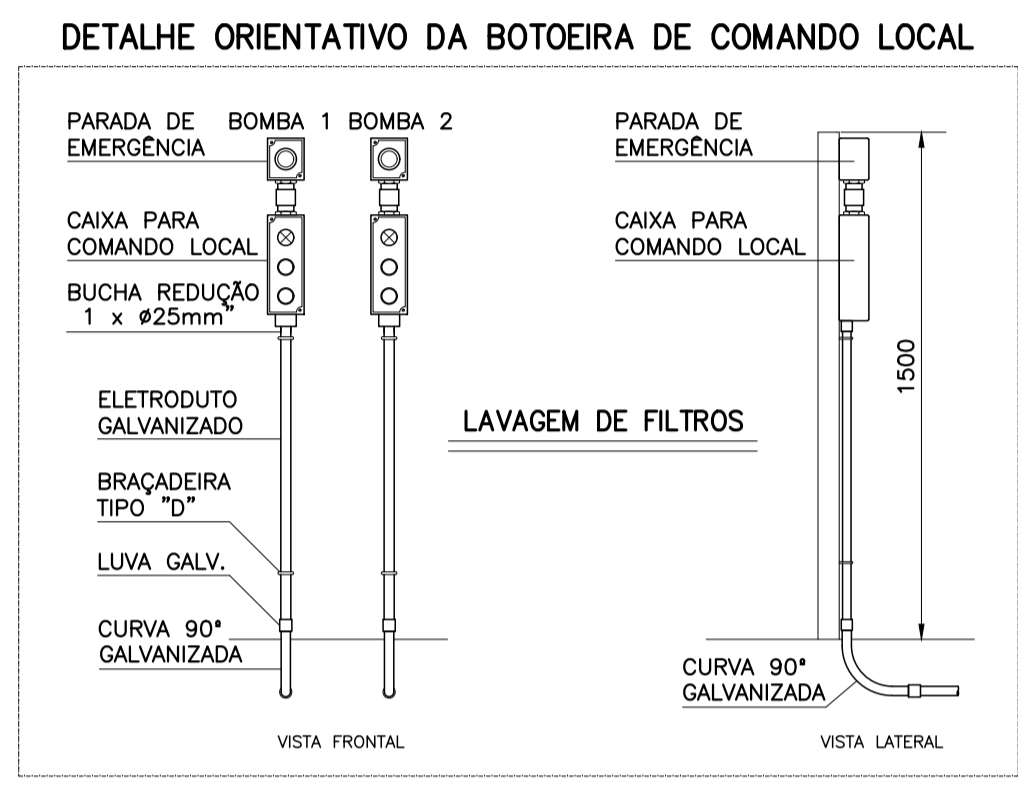

NOTA IMPORTANTE
O RAMAL ALIMENTADOR DESSES PAINÉIS ELÉTRICOS SERÃO MANTIDOS. CABENDO SOMENTE A COMPATIBILIZAÇÃO NOS DISJUNTORES RESERVA DO QDFL DA EAT.

REVISÃO	DATA	ASSINATURA	EMISSÃO INICIAL	DESCRIÇÃO
02	-	-	-	-
01	-	-	-	-
00	NOV/2019	GMD ENG°	EMISSÃO INICIAL	

GMD ENGENHARIA ELÉTRICA		CONTRATO Nº 000020/2019	ART Nº 1420190000005687926
RESPONSÁVEL TÉCNICO: GERALDO MAGELA DOLABELA (CREA 11.391/D)		COORDENADOR DA EMPRESA PROJETISTA: DANIEL C. FERRARI (CREA 118.341/B)	PROJETISTA: GMD ENG.
SISTEMA DE ABASTECIMENTO DE ÁGUA ESTAÇÃO DE TRATAMENTO DE ÁGUA PROJETO ELÉTRICO			DATA: NOVEMBRO/2019 ESCALA: TIPO: EL FOLHA: 18/46
AUTORIZADO: ENG° ODÉCIO DA SILVA MELO (DIRETOR EXECUTIVO DO SAAE)	APROVADO: ENG° GERALDO DOLABELA (DIRETOR DA GMD ENGENHARIA)	VERIFICADO: ENG° DANIEL FERRARI (ENGENHEIRO ELETRICISTA)	ELABORADO: GMD ENG°
PIUMHI - MG SERVIÇO AUTÔNOMO DE ÁGUA E ESGOTO			

NOME DO ARQUIVO DIGITAL: EPL-04-050ME