



Imagem Alambrado



Imagem Gramma


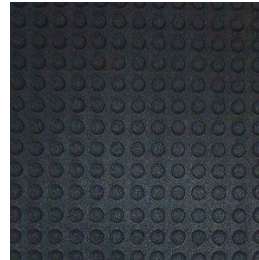


Imagem Piso de Borracha Pastilhado



Imagem Ardósia

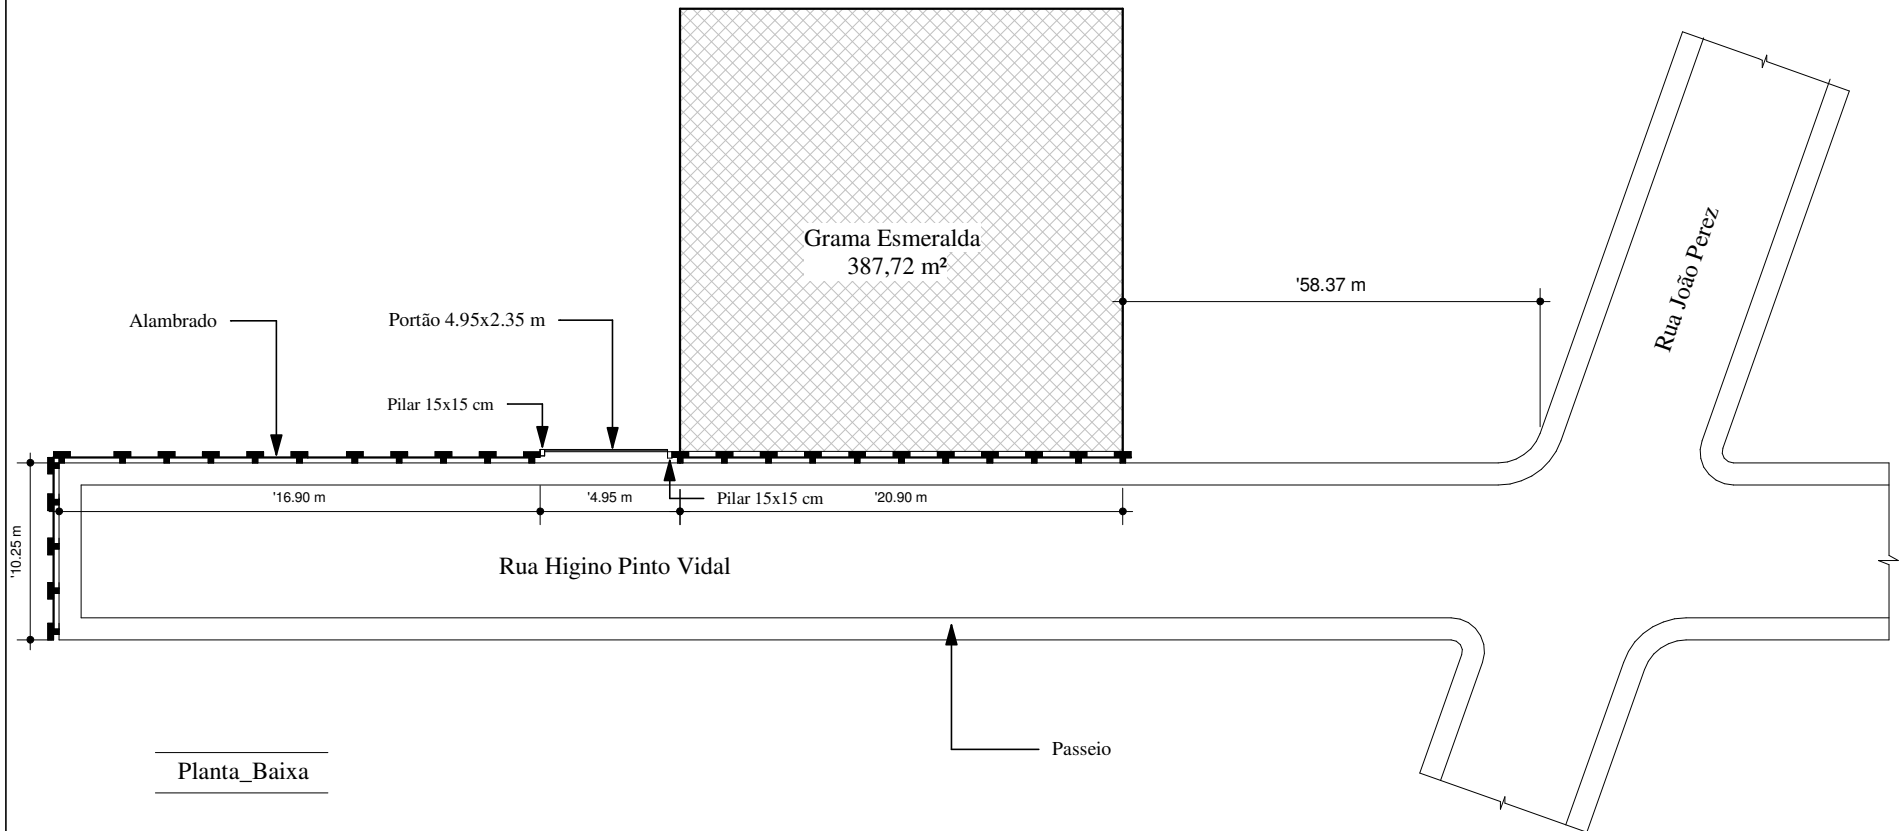

SERVIÇO AUTÔNOMO DE ÁGUA E ESGOTO
Praça Zeca Soares, 211 - Centro - Piumhi-MG
CEP: 37925-000 - Telefax: (37)3371-1332
CNPJ: 23.782.816/0001-10 - Insc. Est.: Isento

Engenheiro:
José Antônio Sansoni Júnior
CREA - MG 129.545/D

Endereço:
Rua Higino Pinto Vidal; Bairro: Nova Piumhi.
ETA - SAAE
Piumhi-MG

Título:
Execução de Alambrado / Plantio de Gramma
Área Gramma / Comprimento Alambrado:
48.05 m / 387.72 m²

Data:
Agosto / 2017
Folha:
01/01