


VISTA ISOMÉTRICA




VISTA FRONTAL

6 1 : 60

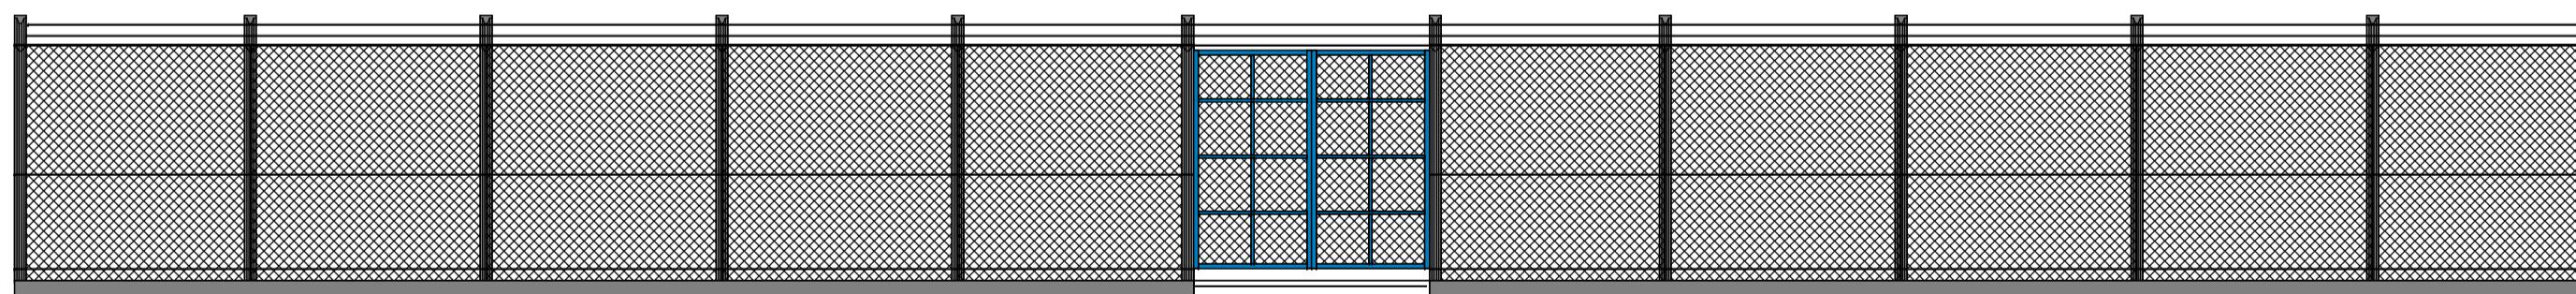


CORTE AA

8 1 : 75

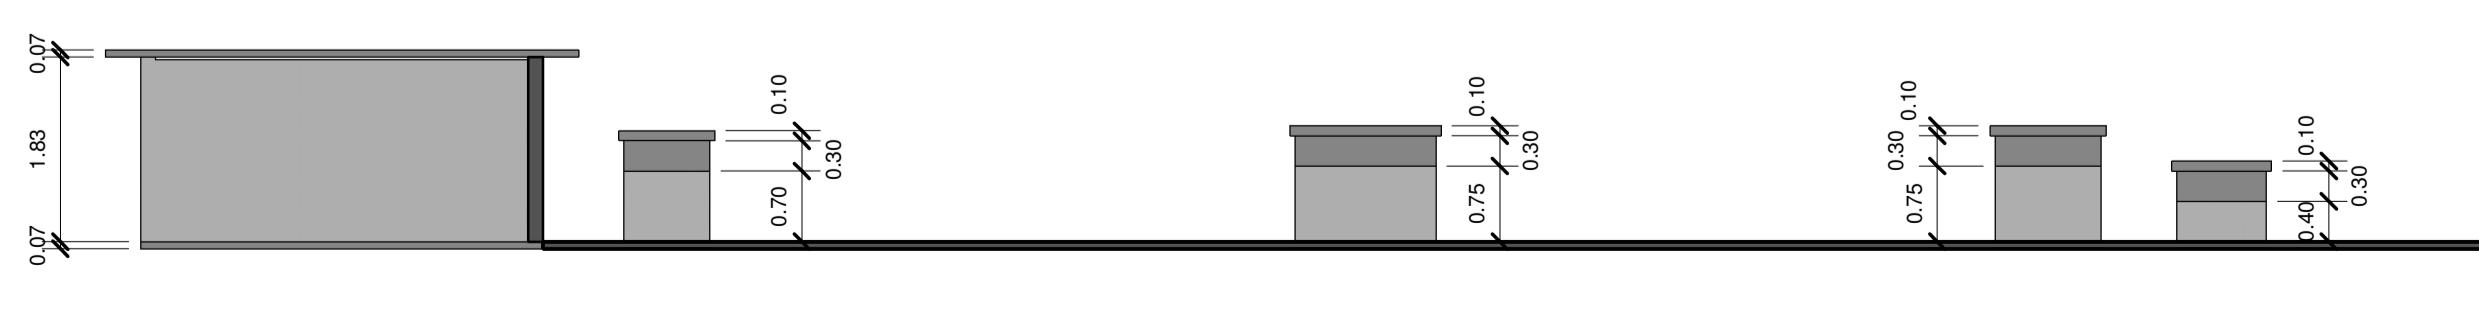

CORTE BB

3 1 : 75

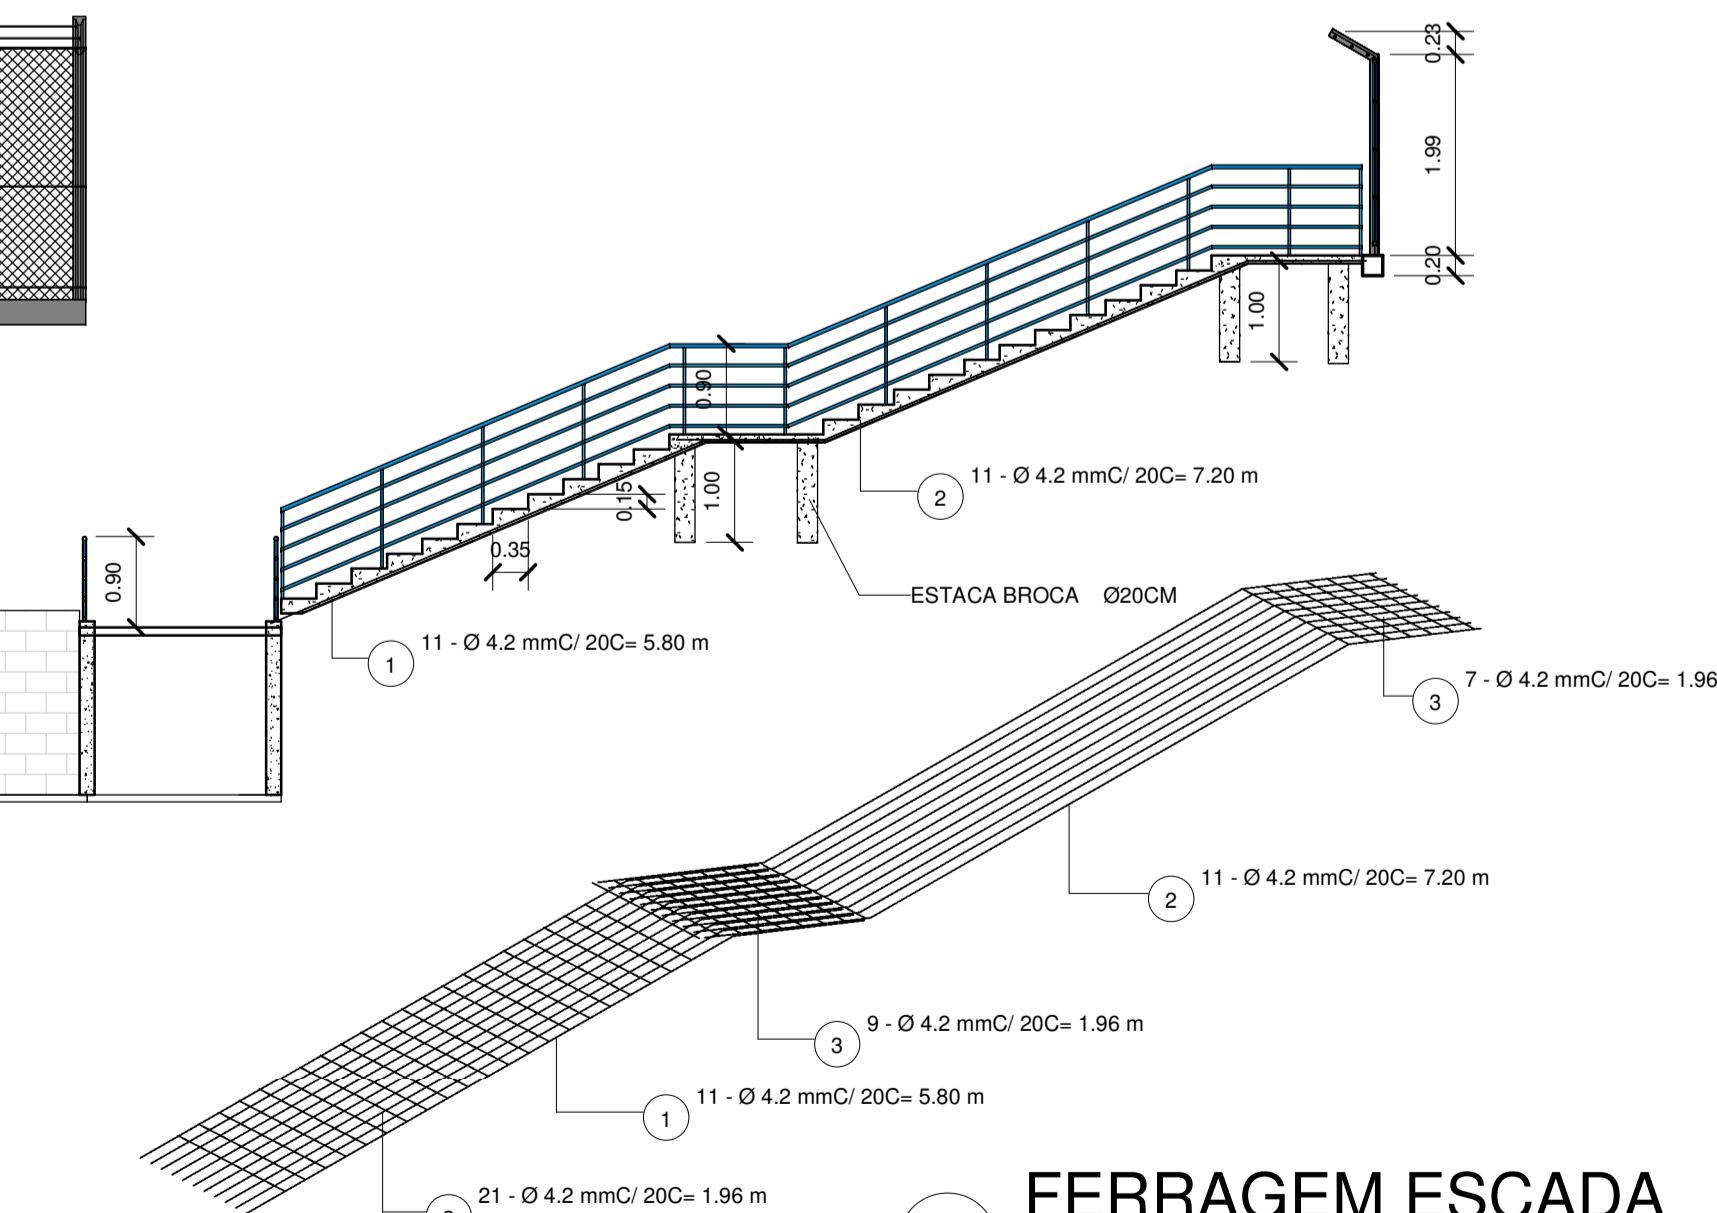

FERRAGEM ESCADA

FERRAGENS DA ESCADA

APROVAÇÕES			
	 <p>SERVÍCIO AUTÔNOMO DE ÁGUA E ESGOTO</p> <p>Praça Zeca Soares, 211 - Centro - Piumhi - MG CEP: 37925-000 - TELEFAX: (37) 3371-1332 CNPJ: 23.782.816/0001-10 - Ins. Est.: Isento E-mail: engenharia@saaepiumhi.com.br</p>		
SITUAÇÃO SEM ESCALA:	DATA: JULHO / 2017		
	ESCALA: INDICADAS		
	ART. Nº		
	Desenho: José Antônio Júnior		
	EM APROVAÇÃO QUADRO DE ÁREAS:		
	EXISTENTES QUADRO DE ÁREAS:		
EDIFICAÇÕES	ÁREA TOTAL		
	ÁREA TOTAL		
	LOGRADOURO(S) NOME(S): Zona Rural		
	PARA USO DO PROJETISTA	RESPONSÁVEL TÉCNICO PELO PROJETO: <hr/> José Antônio Sansoni Júnior	
		PROPRIETÁRIO: <hr/> Serviço Autônomo de Água e Esgoto	
	INTERESSADOS	TÍTULO: Alambrado / Escada	
		CONTEÚDO PRANCHA: Nível 1, Vista Isométrica, Corte AA, Corte BB, Ferragem Escada.	
USO: Abastecimento de Água			
PROJETO	FOLHA:		
	A1.1		