





4 VISTA ISOMÉTRICA_1
1 : 1




7 VISTA ISOMÉTRICA_2
1 : 1

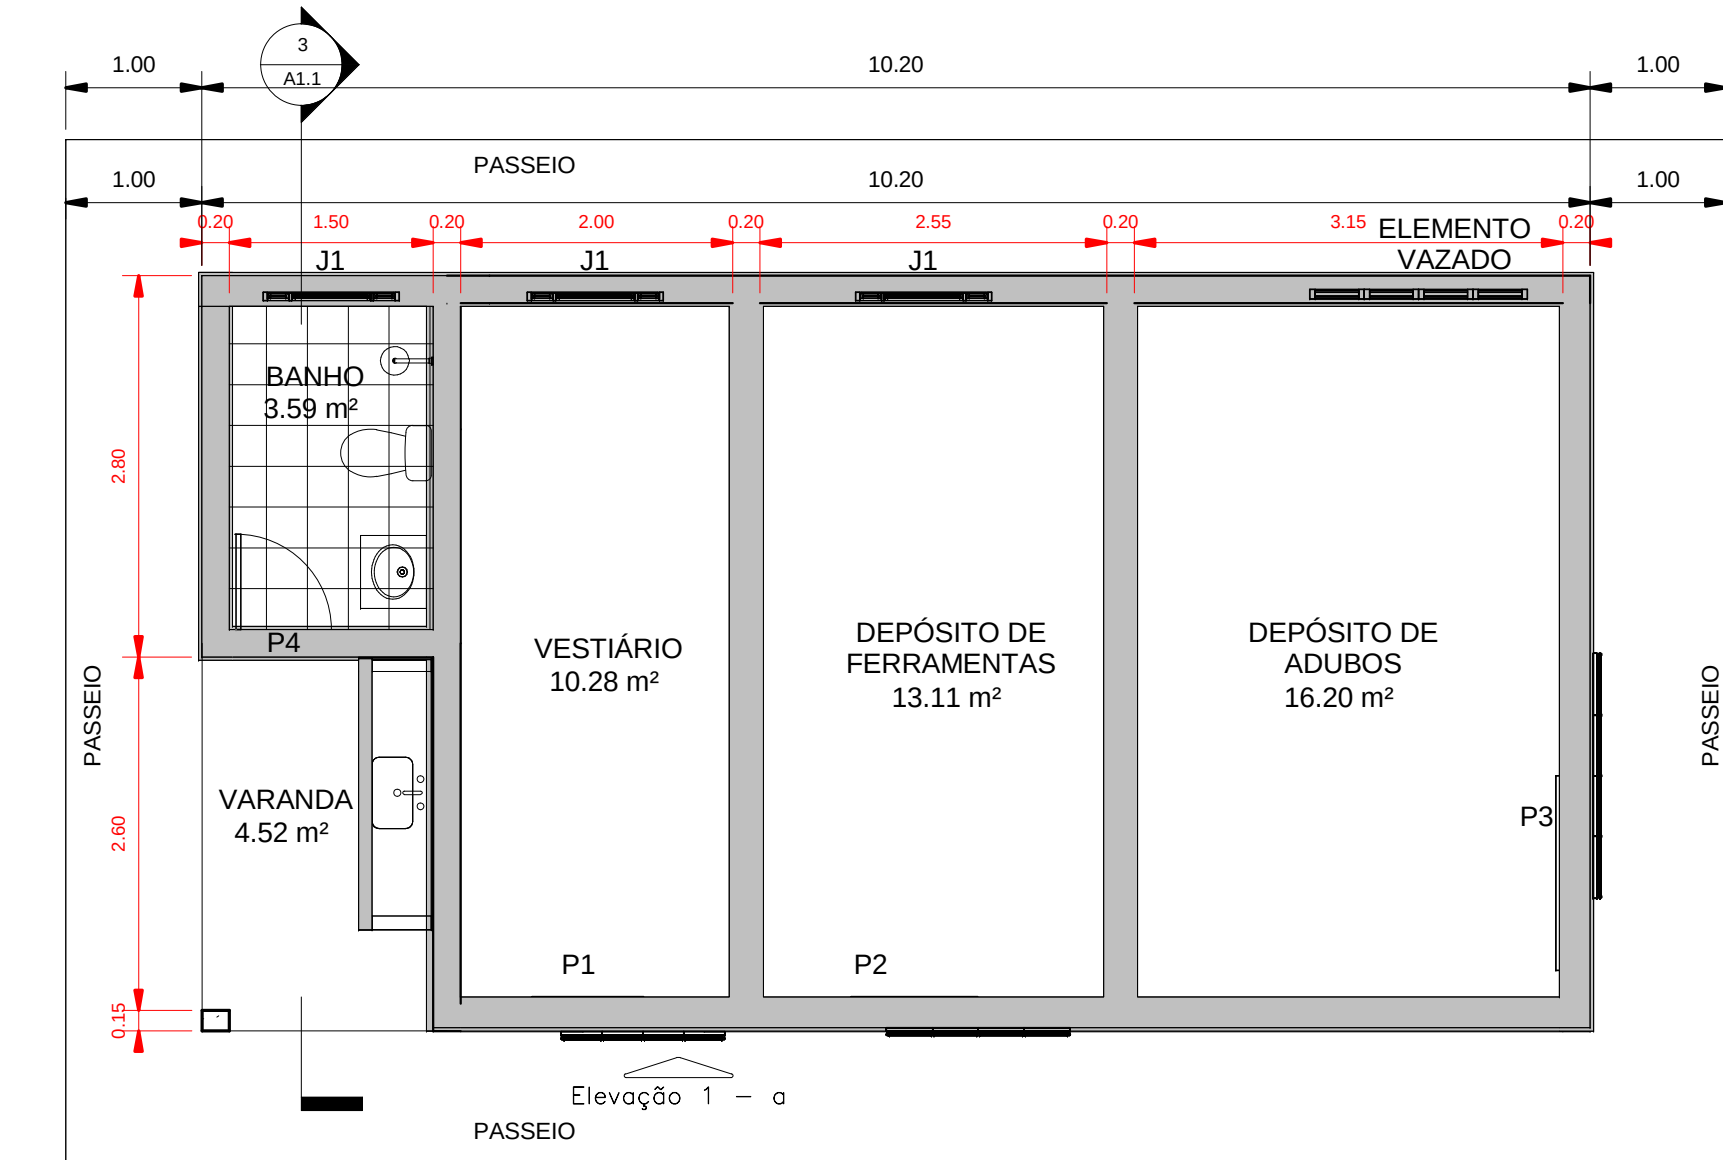


1 Planta Baixa
1 : 50

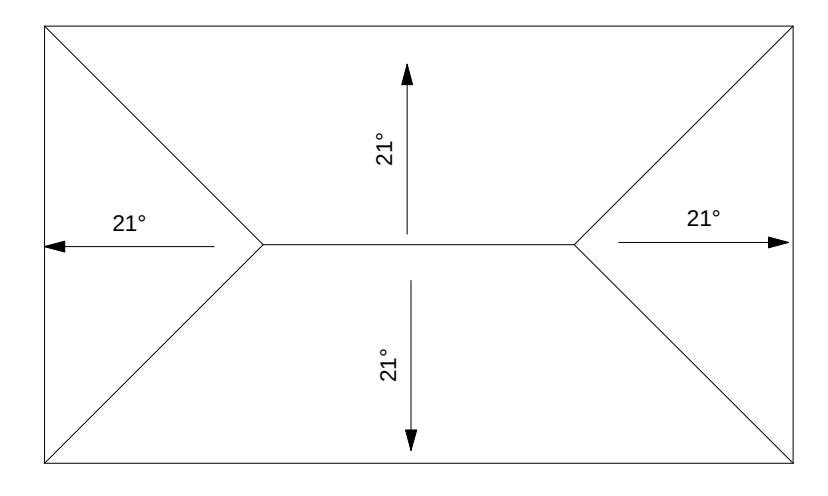

2 Terreno
1 : 100

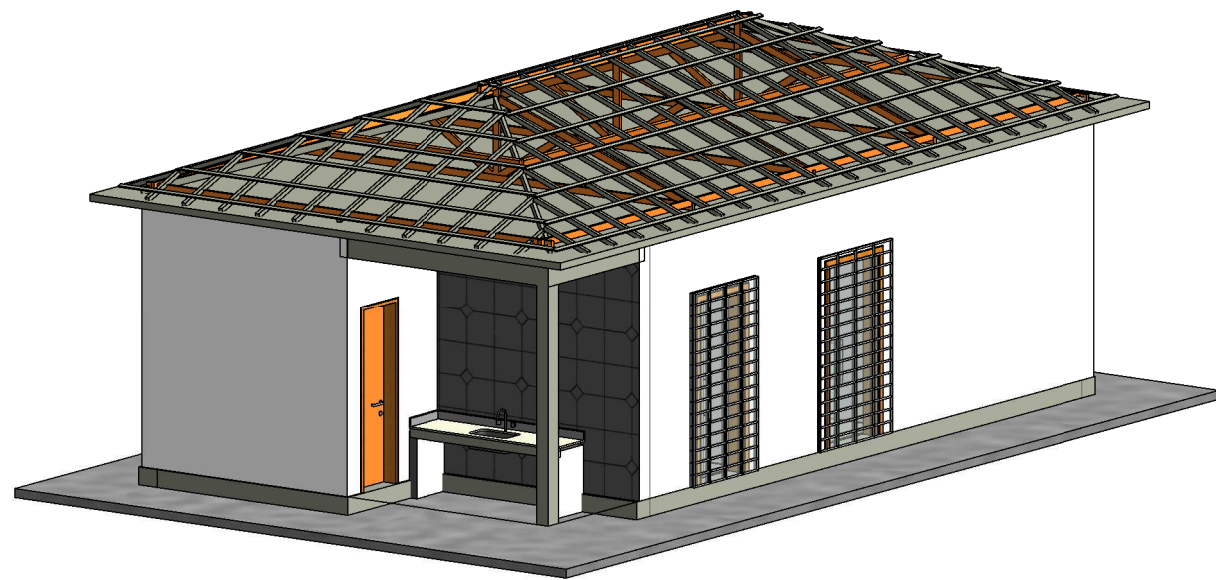

5 VISTA ISOMÉTRICA TELHADO

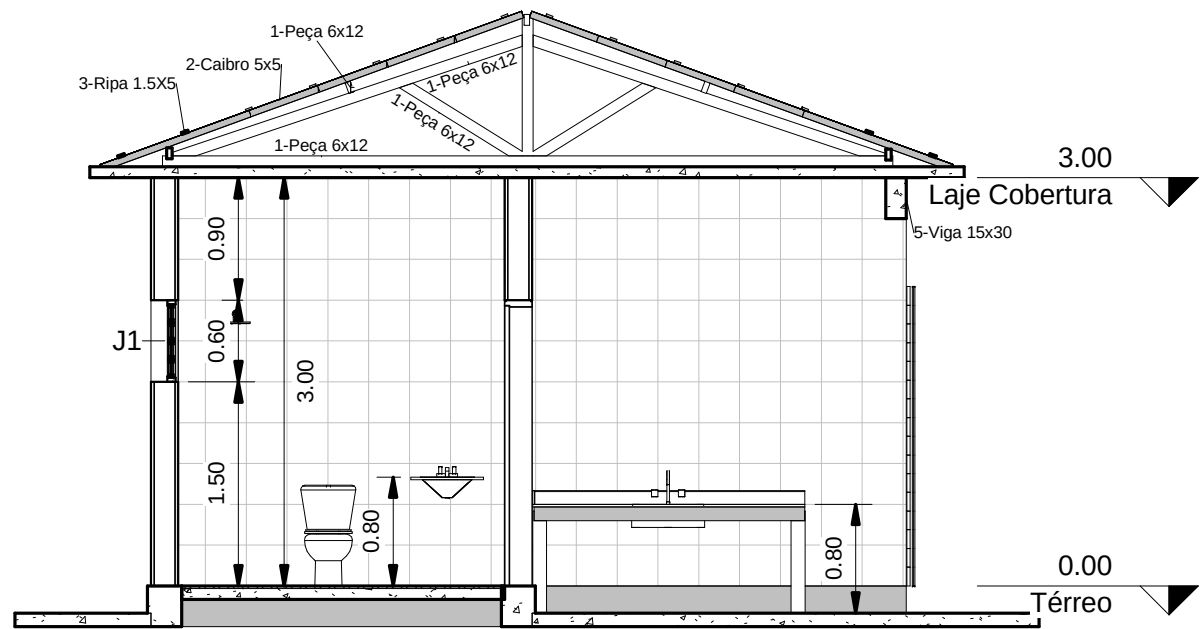

3 Corte 3
1 : 50



6 VISTA BANHO/VARANDA
1 : 1

03.1 - Tabela de VIGAS - TÉRREO				
Nível	Nº	Seção	Comp (m)	Volume (m3)
Térreo	4	VB 25x30	43.90	3.17 m³
Térreo	5	viga 10x10	1.99	0.02 m³
Total geral:	9		45.89	3.19 m³

04.1 - Tabela de LAJES -TÉRREO				
Nº	NÍVEL	TIPO	ÁREA (m2)	VOLUME (m3)
1	Térreo	Laje Passio	40.06 m²	4.01 m³
2	Térreo	Laje Banheiro 2	3.56 m²	0.36 m³
3	Térreo	Laje Depósito Ferramentas	13.05 m²	1.04 m³
4	Térreo	Laje Depósito de Adubos	16.00 m²	1.28 m³
5	Térreo	Laje Vestiário	10.23 m²	0.82 m³
Térreo:	5		82.91 m²	7.50 m³

4-TABELA DE PAREDES		
Material: Nome	Material: Área	Marca
Alvenaria de Tijolos Cerâmicos	119.93 m²	
Chapisco	239.81 m²	
Emboço	239.82 m²	
Látex Branco	215.99 m²	
Azulejo Paredes	23.83 m²	

04.2 TABELA DE LAJES DE COBERTURA				
Nº	NÍVEL	TIPO	ÁREA (m2)	VOLUME (m3)
		Laje Cobertura	laje de forro	70.68 m²
		Laje Cobertura:	1	70.68 m³

TABELA DE JANELAS					
NOME	TIPO	QTD E	ALTURA	LARG	PEIT ORIL
ELEMENTO VAZADO	Elemento Vazado - Veneziana: 4 Módulos	1	0.40	1.60	1.70
J1	Janela Basculante 02: 1000x600mm	3	0.60	1.00	1.50

TABELA DE PORTAS					
NOME	DESCRIÇÃO	QTD E	LARG	ALT	
P1	Porta de correr-BLINDEX - 1 Painel com trilho de aço inoxidável: 820 x 2100mm	1	0.89	2.10	
P2	Porta de correr-BLINDEX - 1 Painel com trilho de aço inoxidável: 100 x 2100mm	1	1.00	2.10	
P3	Porta de correr-BLINDEX - 1 Painel com trilho de aço inoxidável: 150 x 2100mm	1	1.50	2.10	
P4	Porta única sem revestimento: 600 x 2100mm	1	0.70	2.10	

03.2 - TABELA DE MADEIRAMENTO DE COBERTURA				
Nível	Nº	Seção	Comp (m)	Volume (m3)
Laje Cobertura	1	Peça 6x12	117.09	0.36 m³
Laje Cobertura	2	Calbro 5x5	140.25	0.35 m³
Laje Cobertura	3	Ripa 1.5x5	150.96	0.11 m³
Total geral:	122		408.29	0.82 m³

TABELA DE GRADES					
NOME	DESCRIÇÃO	ÁREA	LARG	COMP	ALTURA
G1	GRADE DE FERRO C50-Ø 12.5mm	3 m²	1.20	2.20	
G2	GRADE DE FERRO C50-Ø 12.5mm	3 m²	1.35	2.20	
G3	GRADE DE FERRO C50-Ø 12.5mm	4 m²	1.80	2.20	

TABELA DE PEÇAS HIDRÁULICAS		DESCRIÇÃO
1		Pia de Cozinha: 760 x 535mm
1		Deca, Chuveiro Aquamax 1998 CT, Tubo: 1998 C.C.T. Cromado CR10
1		Vaso sanitário monobloco - com base na parede: 350 x 660 x 740mm
1		M. Lavatório - Oval: 535 mmx485 mm - Privado

SAAE

ODÉCIO DA SILVA MELO
ENGENHEIRO CIVIL - CREA Nº 36.102/D
PIUMHI - MINAS GERAIS

Cliente: SAAE
ENDEREÇO: PIUMHI - MINAS GERAIS

OBRA: CASA DE FERRAMENTAS
Desenho: psm
Engenheiro:
Escala: indicadas
Data: março/2016
A1.1 / 1

C:\Users\mario\Documents\Casa Ferramentas - SAAE.rvt