




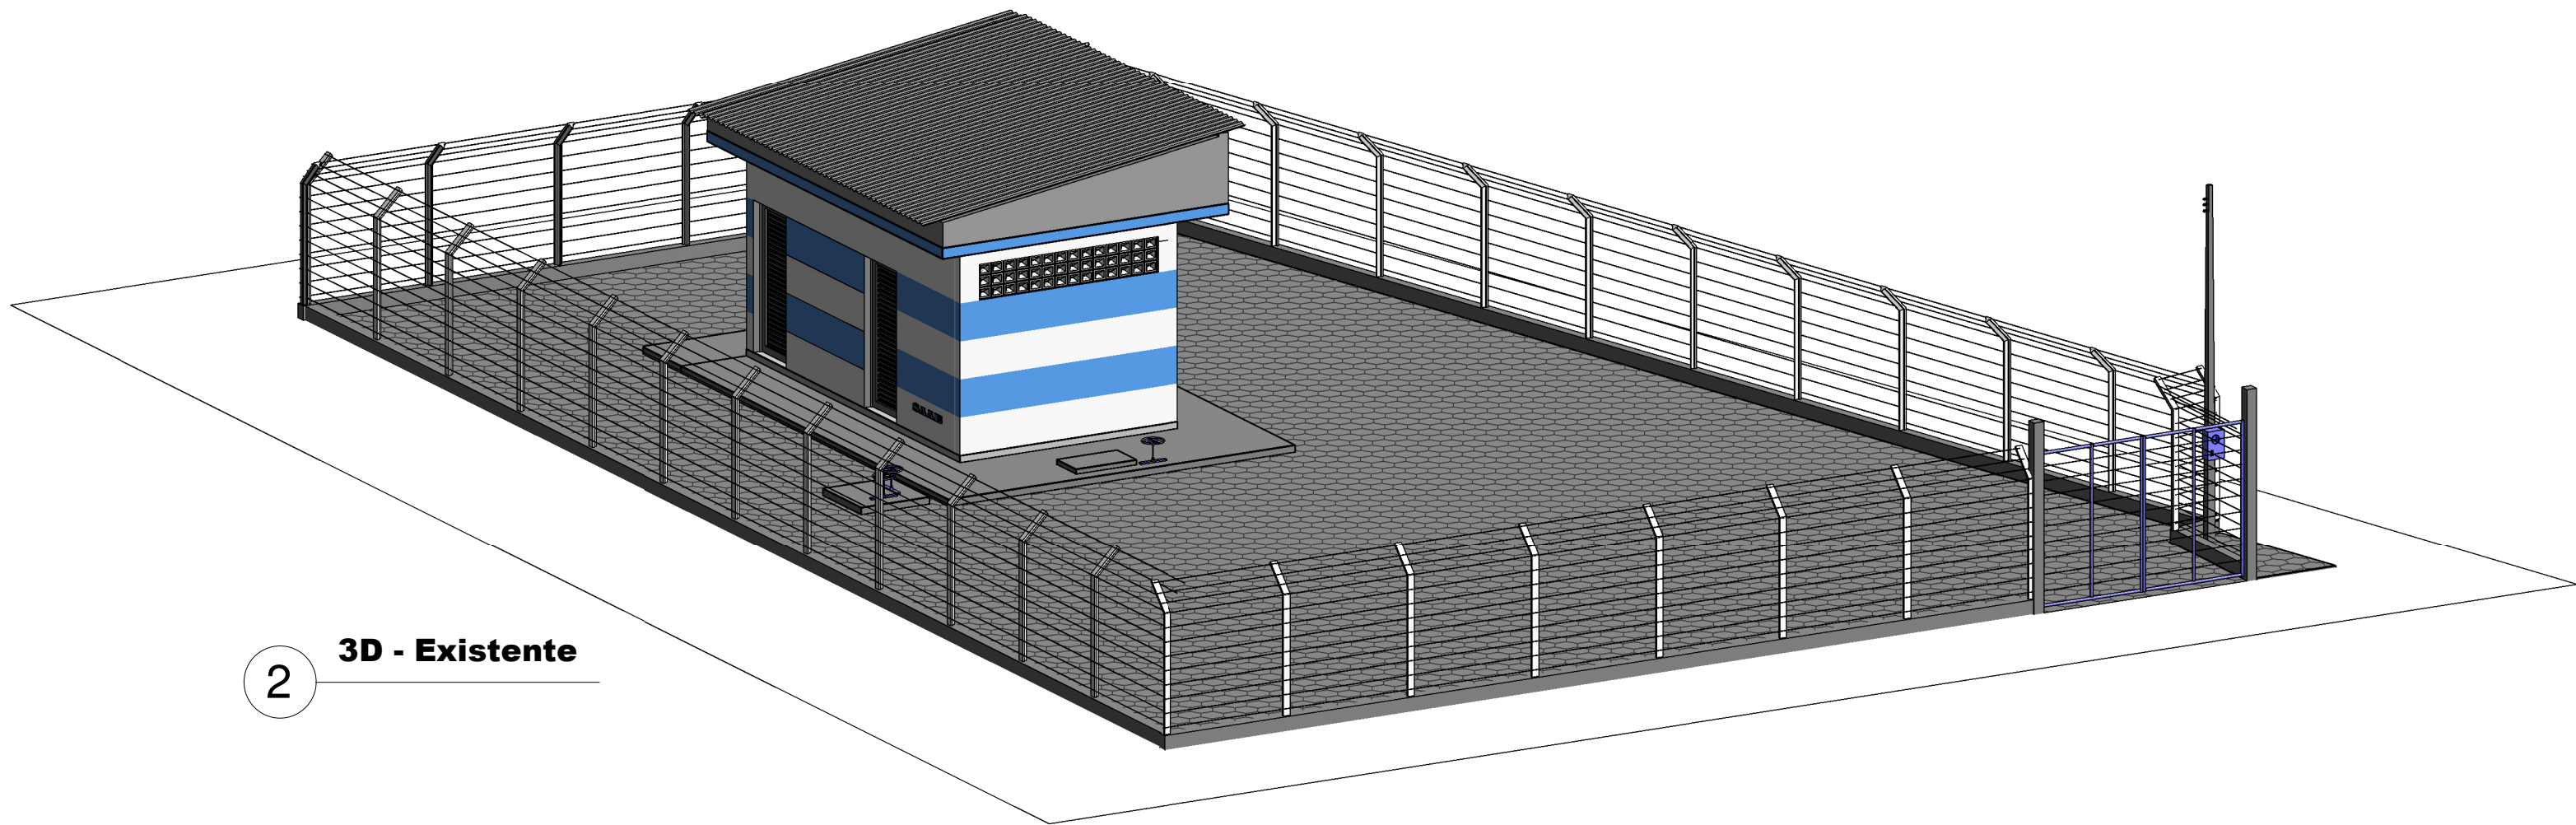


2 3D - Existente

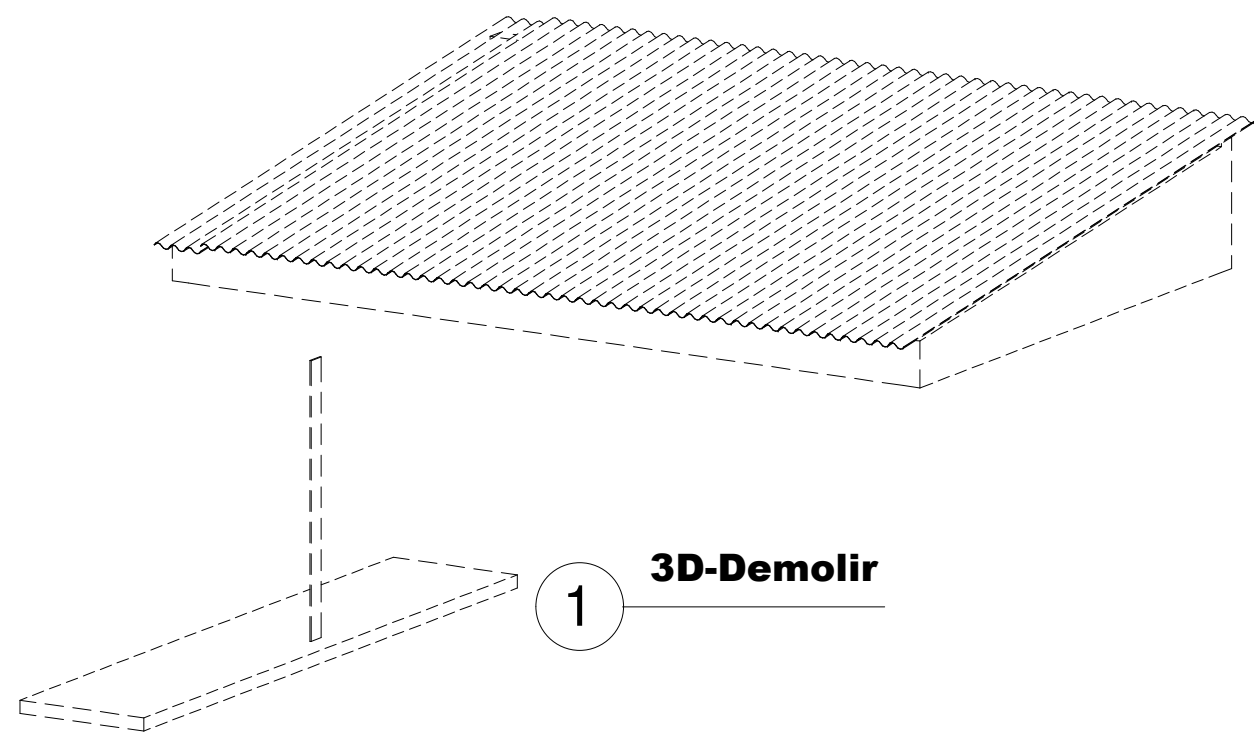

1 3D-Demolir

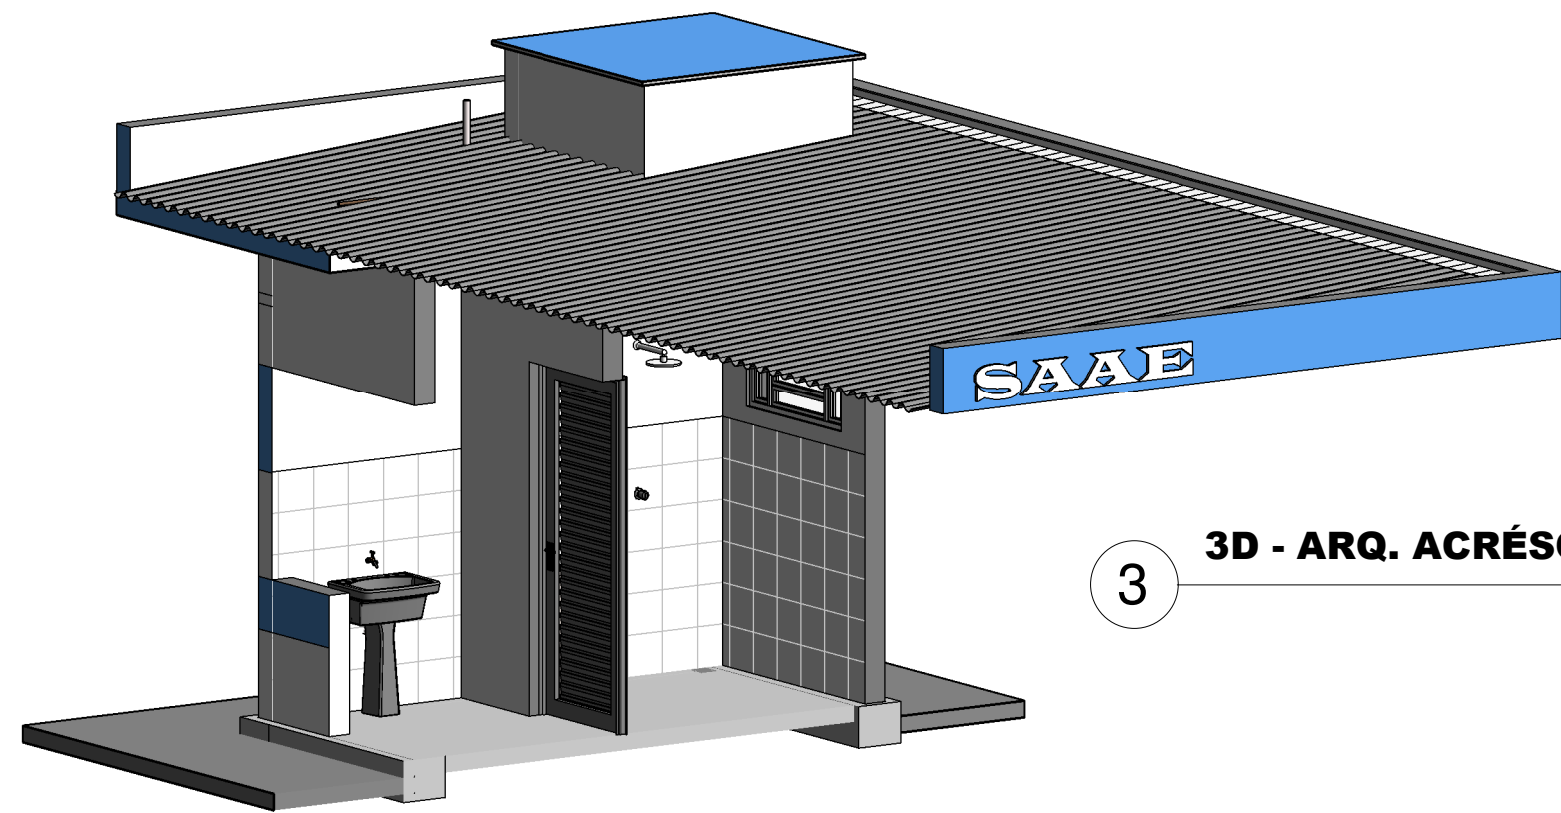

3 3D - ARQ. ACRÉSCIMO

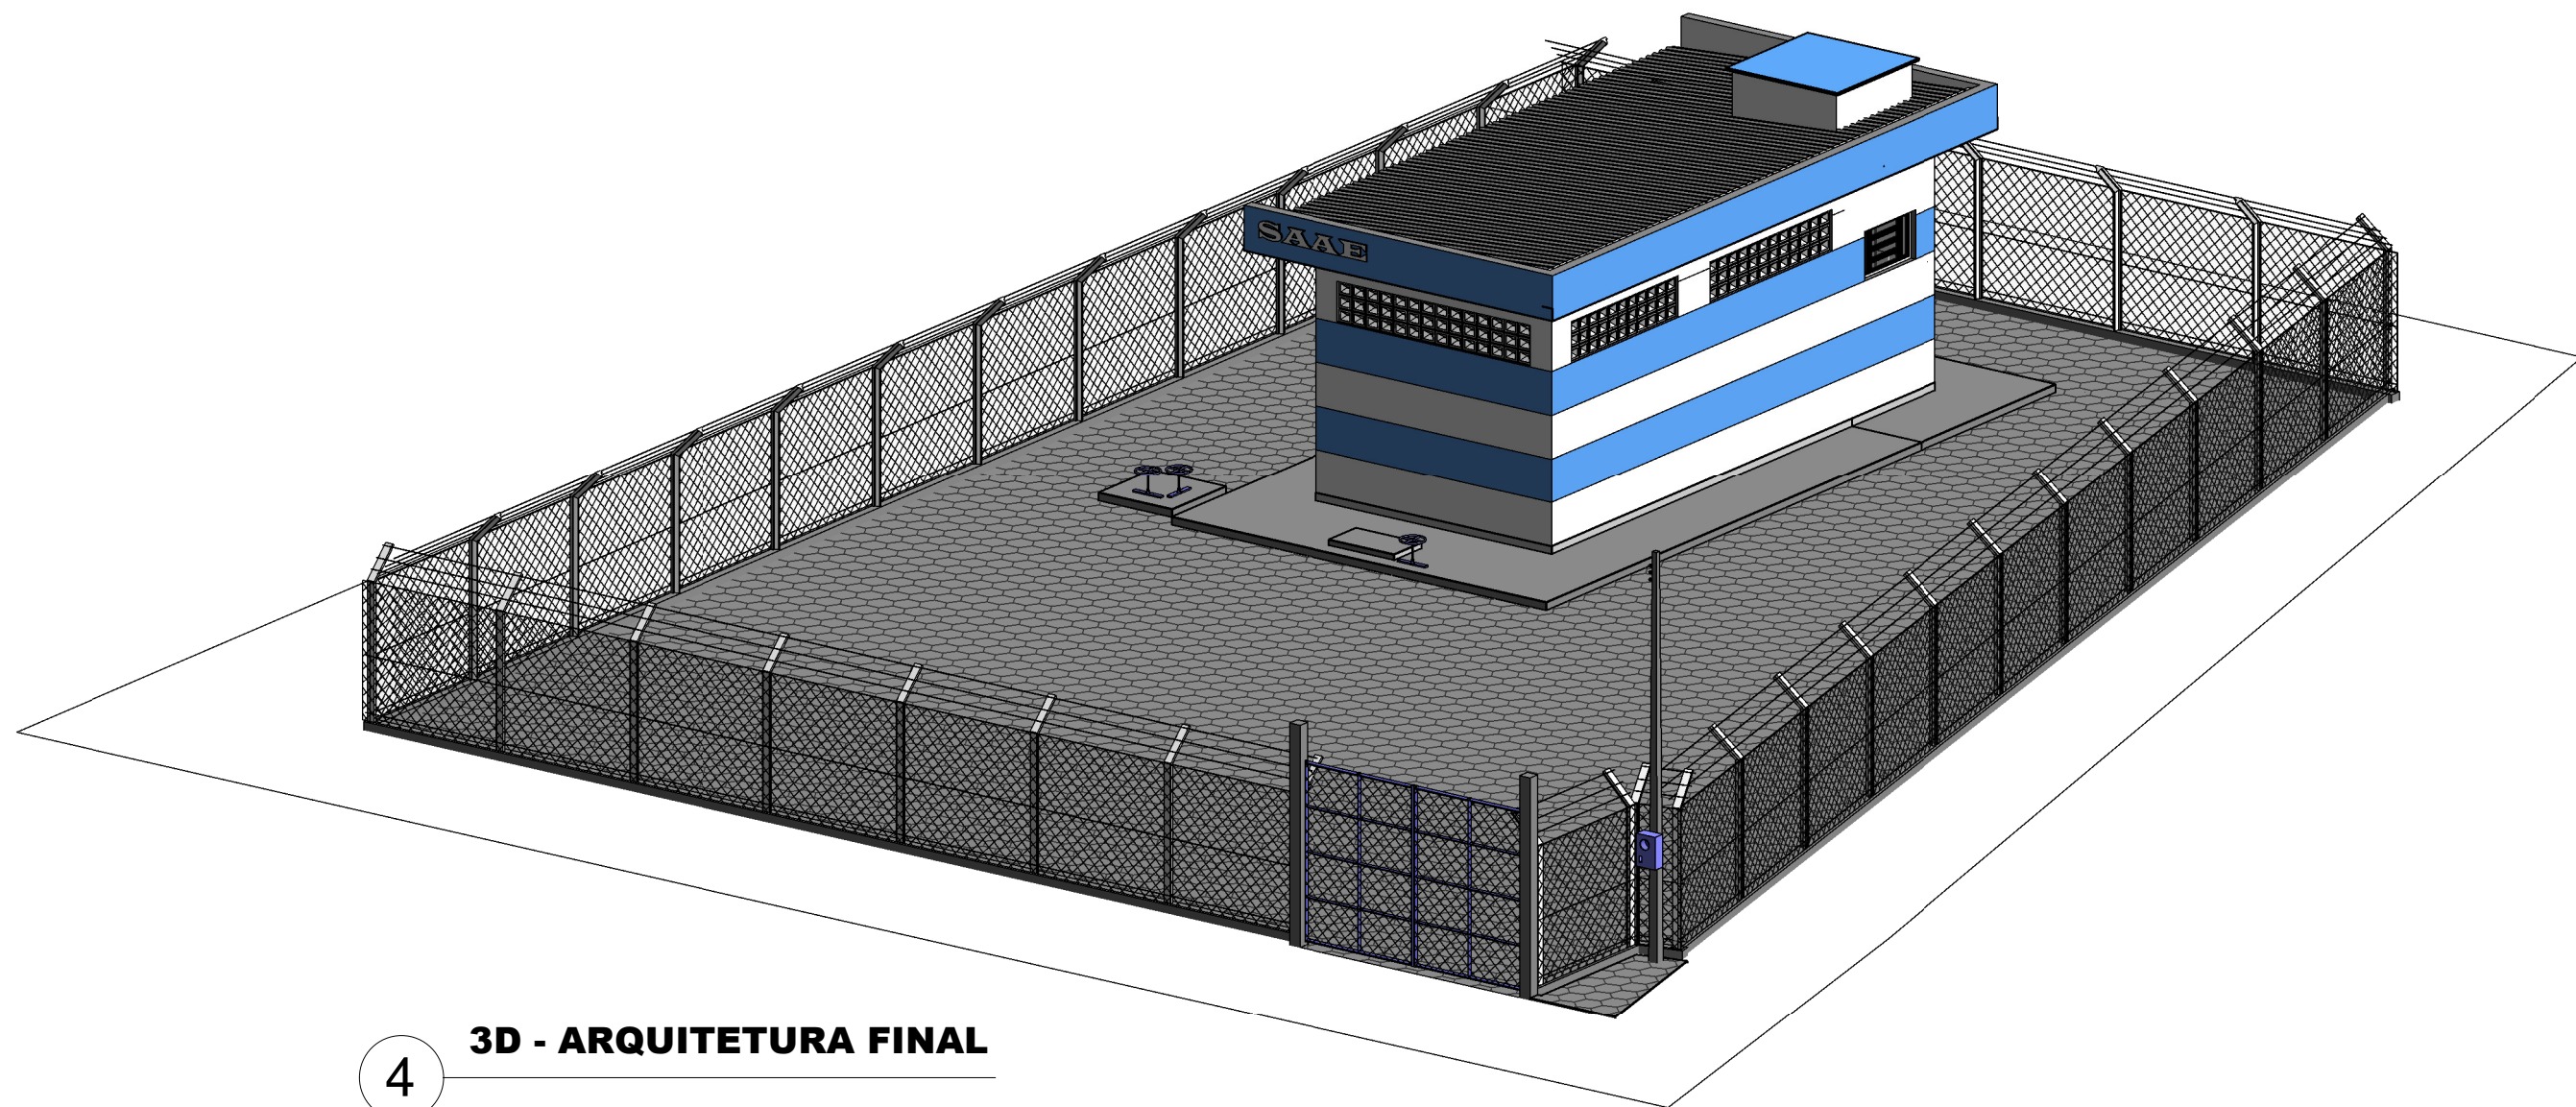

4 3D - ARQUITETURA FINAL

5.2- ACRÉSCIMO-Tabela de PAREDES-C																
DADOS DAS PAREDES					DADOS TUBOS					ARGAMASSA DE ASSENTAMENTO					MATERIAIS	
TIPO	ESP	COMP	ALTURA	ÁREA	VOL	COMP	LARG	ALT	ESP ARG.	T/M2	QTDE	POR M2	POR PAREDE	CI	CAL	ÁREA
BLK Concreto - E=20 - A VISTA	0.20	2.30	2.60	5.46 m²	1.09 m³	0.39	0.15	0.19	0.010	12.50	68	0.011	0.059			0.00
Parede 15 cm CONST	0.14	7.20		17.36 m²	2.50 m³	0.25	0.20	0.12	0.015	27.95	485	0.031	0.539	1	2	8
Parede CAIXA	0.14	4.03	0.75	3.13 m²	0.45 m³	0.25	0.20	0.12	0.015	27.95	86	0.031	0.097			0.00
Parede PLATIBANDA	0.14	26.81		11.67 m²	1.68 m³	0.25	0.20	0.12	0.015	27.95	326	0.031	0.362	1	2	8
Total geral: 14		40.34		37.62 m²	5.72 m³						967		1.067			3.44
																9.83

6.1 - ACRÉSCIMO-Tabela de Revestimentos									
MATERIAIS	ÁREA	VOLUME	CI	CAL	ÁREA	CIM (sc)	CAL (sc)	ÁREA (M3)	QUANTIDADES
Azulejo Paredes	8.46	0.00	0	0	0	0.00	0.00	0.00	0.00
Chapisco	64.32	0.13	1	0	3	1.40	0.00	0.15	0.15
Chapisco em TETO	9.96	0.05	1	0	3	0.54	0.00	0.06	0.06
Emboço	64.32	1.61	1	2	4	8.16	5.65	1.17	1.17
Emboço em TETO	9.96	0.20	1	2	4	1.01	0.57	0.14	0.14
Total geral: 31	157.01	1.99				11.11	6.23	1.52	

4.1 - Tabela de LAJES e PISOS			
NÍVEL	TIPO	ÁREA (m2)	VOLUME (m3)
TÉRREO	Piso Interno	5.55 m²	0.55 m³
TÉRREO	Piso Passelo h=10 cm	8.67 m²	0.87 m³
Cobertura	Laje Formoldada - Forro 2	9.96 m²	1.49 m³
CAIXA	Tampa Caixa d'Água	2.54 m²	0.06 m³
Total geral: 4		26.71 m²	2.98 m³


7.1 Tabela de PINTURAS - GERAIS						
MATERIAL	ÁREA	Nº DEMÃOS	LITROS	QUANTITATIVOS		
			POR M2	TOTAL	GL 3.6	LT 18L
Azul Sólido	32.01	2	0.13	4.16	1.16	0.23
Tinta Branco Gelo - PAREDES EXTERNAS	39.63	2	0.13	5.16	1.44	0.29
Tinta Branco Gelo - PAREDES INTERNAS	65.02	2	0.13	8.45	2.35	0.47
Tinta Latex BRANCO NEVE - TETO	38.71	2	0.13	5.03	1.40	0.28
Total geral: 41	175.55			22.82	6.34	1.27

3.1 - TELHADO TOTAL - Tabela de TELHAS			
QTDE	TIPO	COMP	ÁREA
3	Telha Amianto 4mm	0.54	0.81 m²
3	Telha Amianto 4mm	2.39	3.58 m²
19	Telha Amianto 4mm	4.40	41.63 m²
25	Telha Amianto 4mm		46.21 m²

ACRÉSCIMO - TABELA DE JANELAS				
TIPO	QTDE	ALTURA	LARGURA	H PEITORIL
Janela Basculante 100*60/160	1	0.60	1.00	1.60

ACRÉSCIMO - TABELA DE PORTAS			
TIPO	QTDE	ALTURA	LARGURA
Porta Metálica 70x210cm	1	2.15	0.90

1.1 - Tabela de FUNDAÇÕES			
TIPO	QTDE	VOLUME	COMP
Sapata Corrida 25X30 cm	1	0.13 m³	1.61
Sapata Corrida 25X30 cm	1	0.26 m³	3.47
Sapata Corrida 25X30 cm	1	0.13 m³	1.55
Total geral: 3		0.53 m³	6.63

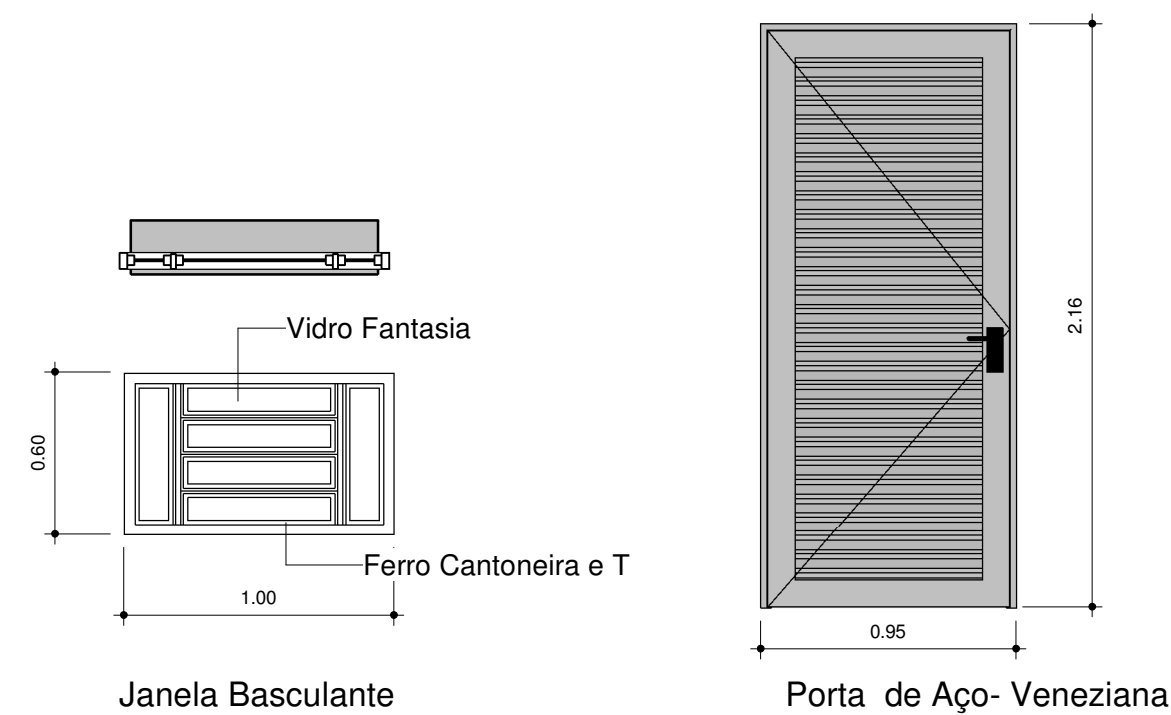

ESQUADRIAS
1 : 25

APROVAÇÕES		SERVIÇO AUTÔNOMO DE ÁGUA E ESGOTO	
		Praça Zeca Soares, 211 - Centro - Piumhi - MG CEP: 37925-000 - TELEFAX: (37) 3371-1332 CNPJ: 23.782.816/0001-10 - Ins. Est.: Isento E-mail: saae@saaepiumhi.com.br	
SITUAÇÃO SEM ESCALA:		DATA: Setembro / 2017 ESCALA: Indicadas ART. Nº Desenho: José Antônio Júnior	
PARA USO DO PROJETISTA	EDIFICAÇÕES	EM APROVAÇÃO	EXISTENTES
		QUADRO DE ÁREAS:	QUADRO DE ÁREAS:
		ÁREA TOTAL	ÁREA TOTAL
LOGRADOURO(S) NOME(S): Bairro: Bela Vista. Loteamento Alvorada. E.E.E.			
PROJETO	INTERESSADOS	RESPONSÁVEL TÉCNICO PELO PROJETO:	CREA: MG 129.545/D
		PROPRIETÁRIO:	CNPJ/CPF OU CI: 23.782.816/0001-10
		TÍTULO:	USO: Funcionários
		CONTEÚDO PRANCHA:	FOLHA: 3D Existente, 3D Demolir, 3D ARQ. Acréscimo, 3D Arquitetura Final, Esquadrias, Tabelas.
			A1